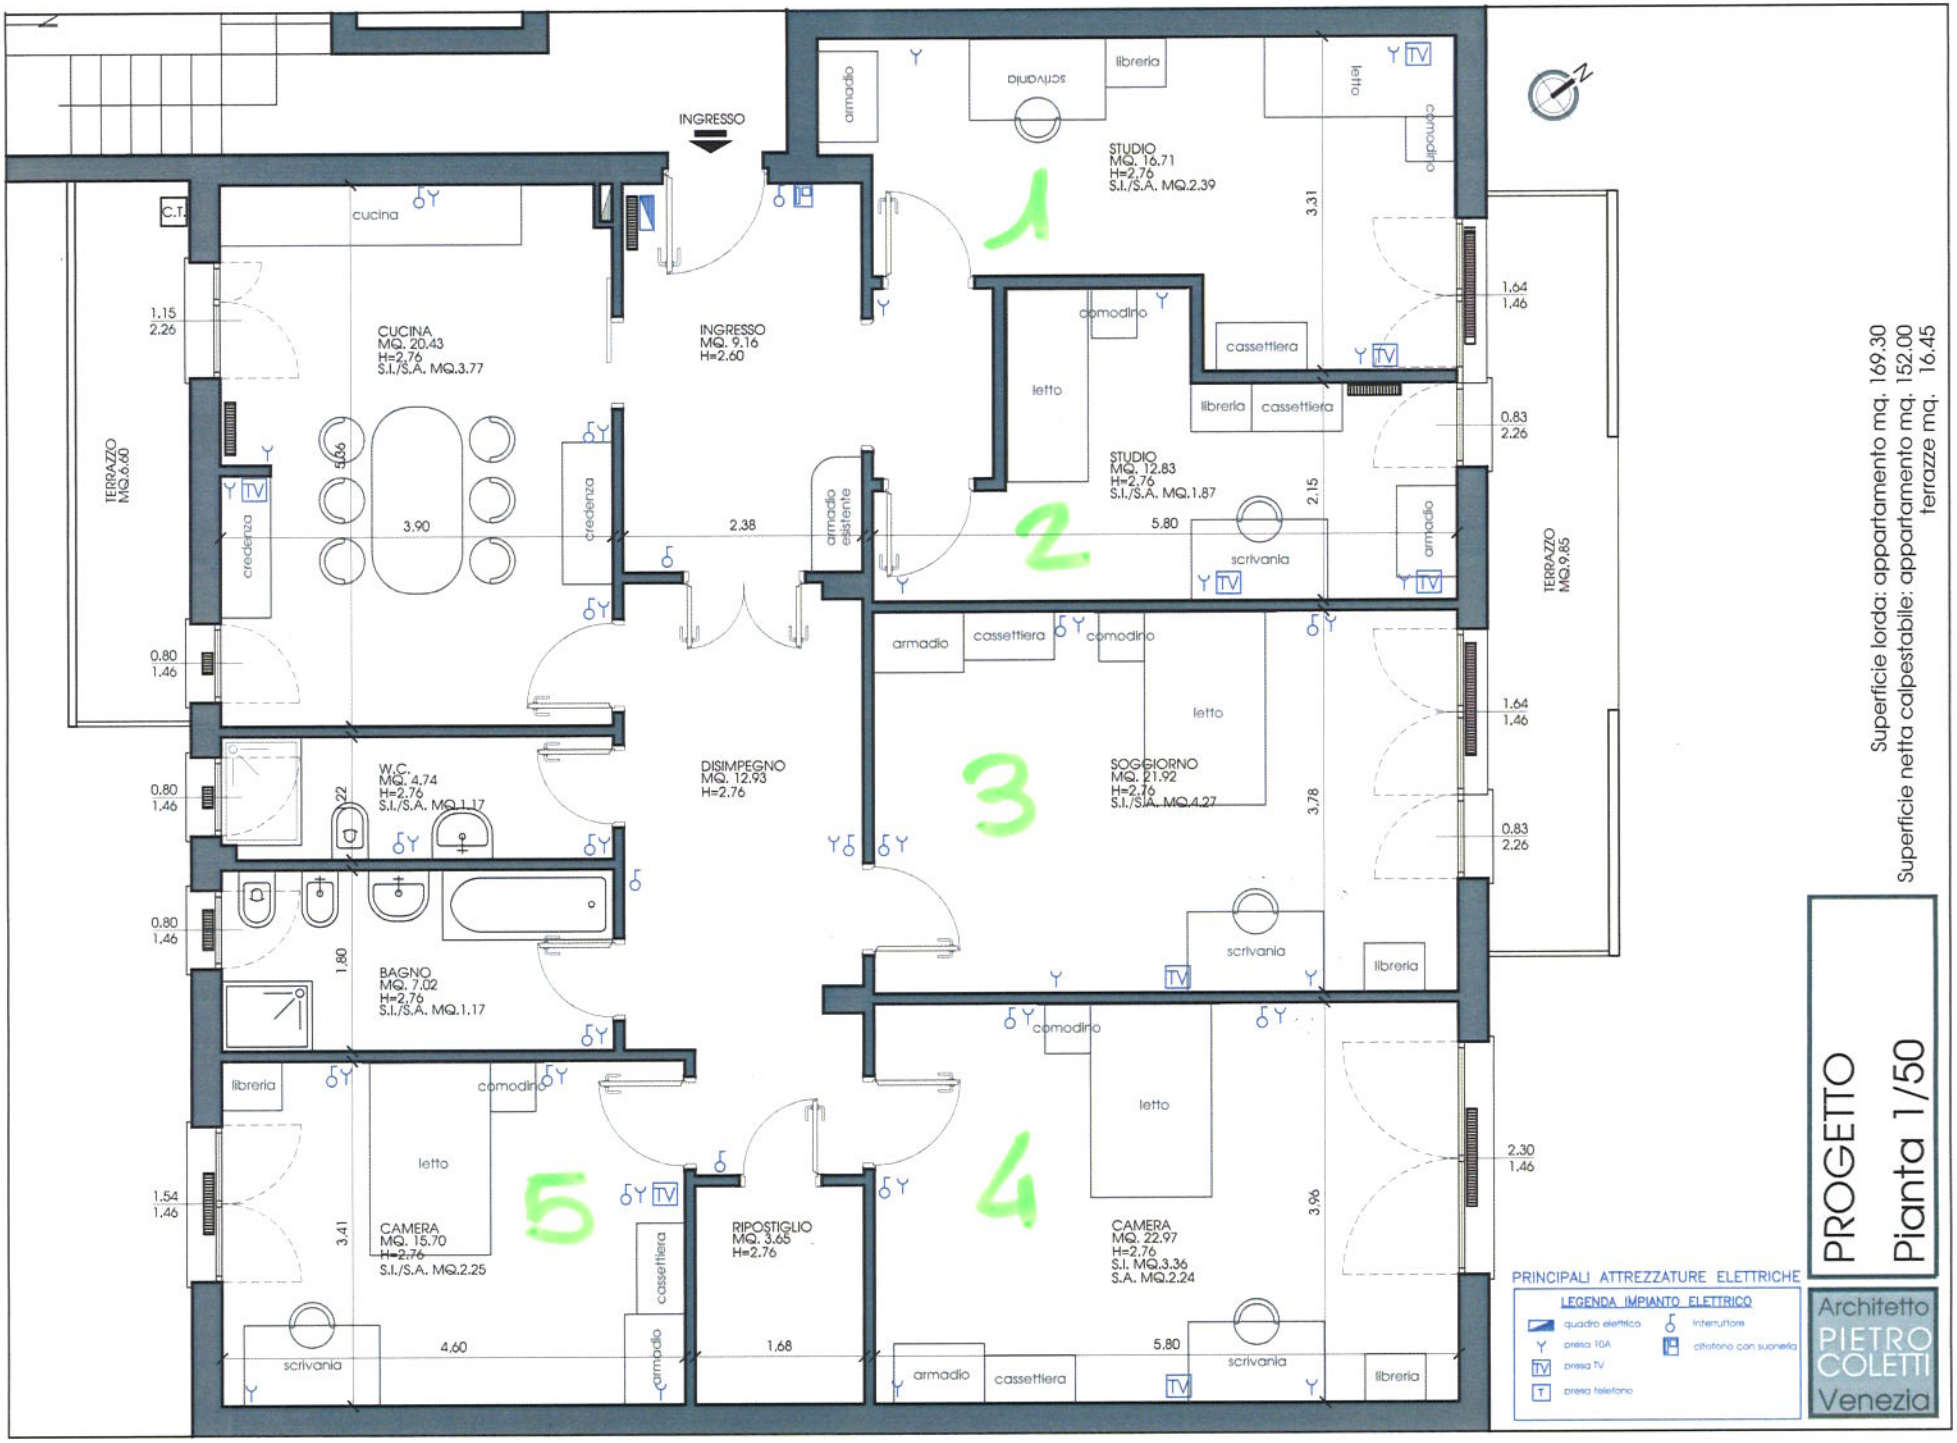
INGRESSO
C.T.
cucina
CUCINA
MQ. 20.43
H=2,76
S.I./S.A. MQ.3.77
INGRESSO
MQ. 9.16
H=2.60
TERRAZZO
MQ.6.60
credenza
3.90
2.38
armadio esistente
DISIMPEGNO
MQ. 12.93
H=2.76
W.C.
MQ. 4.74
H=2,76
S.I./S.A. MQ.1.17
BAGNO
MQ. 7.02
H=2,76
S.I./S.A. MQ.1.17
libreria
comodino
letto
CAMERA
MQ. 15.70
H=2,76
S.I./S.A. MQ.2.25
scrivania
4.60
armadio
cassettiera
RIPOSTIGLIO
MQ. 3.65
H=2.76
1.68
STUDIO
MQ. 16.71
H=2,76
S.I./S.A. MQ.2.39
STUDIO
MQ. 12.83
H=2,76
S.I./S.A. MQ.1.87
5.80
SOGGIORNO
MQ. 21.92
H=2,76
S.I./S.A. MQ.4.27
CAMERA
MQ. 22.97
H=2,76
S.I. MQ.3.36
S.A. MQ.2.24
TERRAZZO
MQ.9.85
1
2
3
4
5
PROGETTO
Pianta 1/50
Superficie lorda: appartamento mq. 169.30
Superficie netta calpestabile: appartamento mq. 152.00
terrazze mq. 16.45
PRINCIPALI ATTREZZATURE ELETTRICHE
LEGENDA IMPIANTO ELETTRICO
quadro elettrico
interruttore
presa 10A
citofono con suoneria
presa TV
presa telefono
Architetto
PIETRO
COLETTI
Venezia