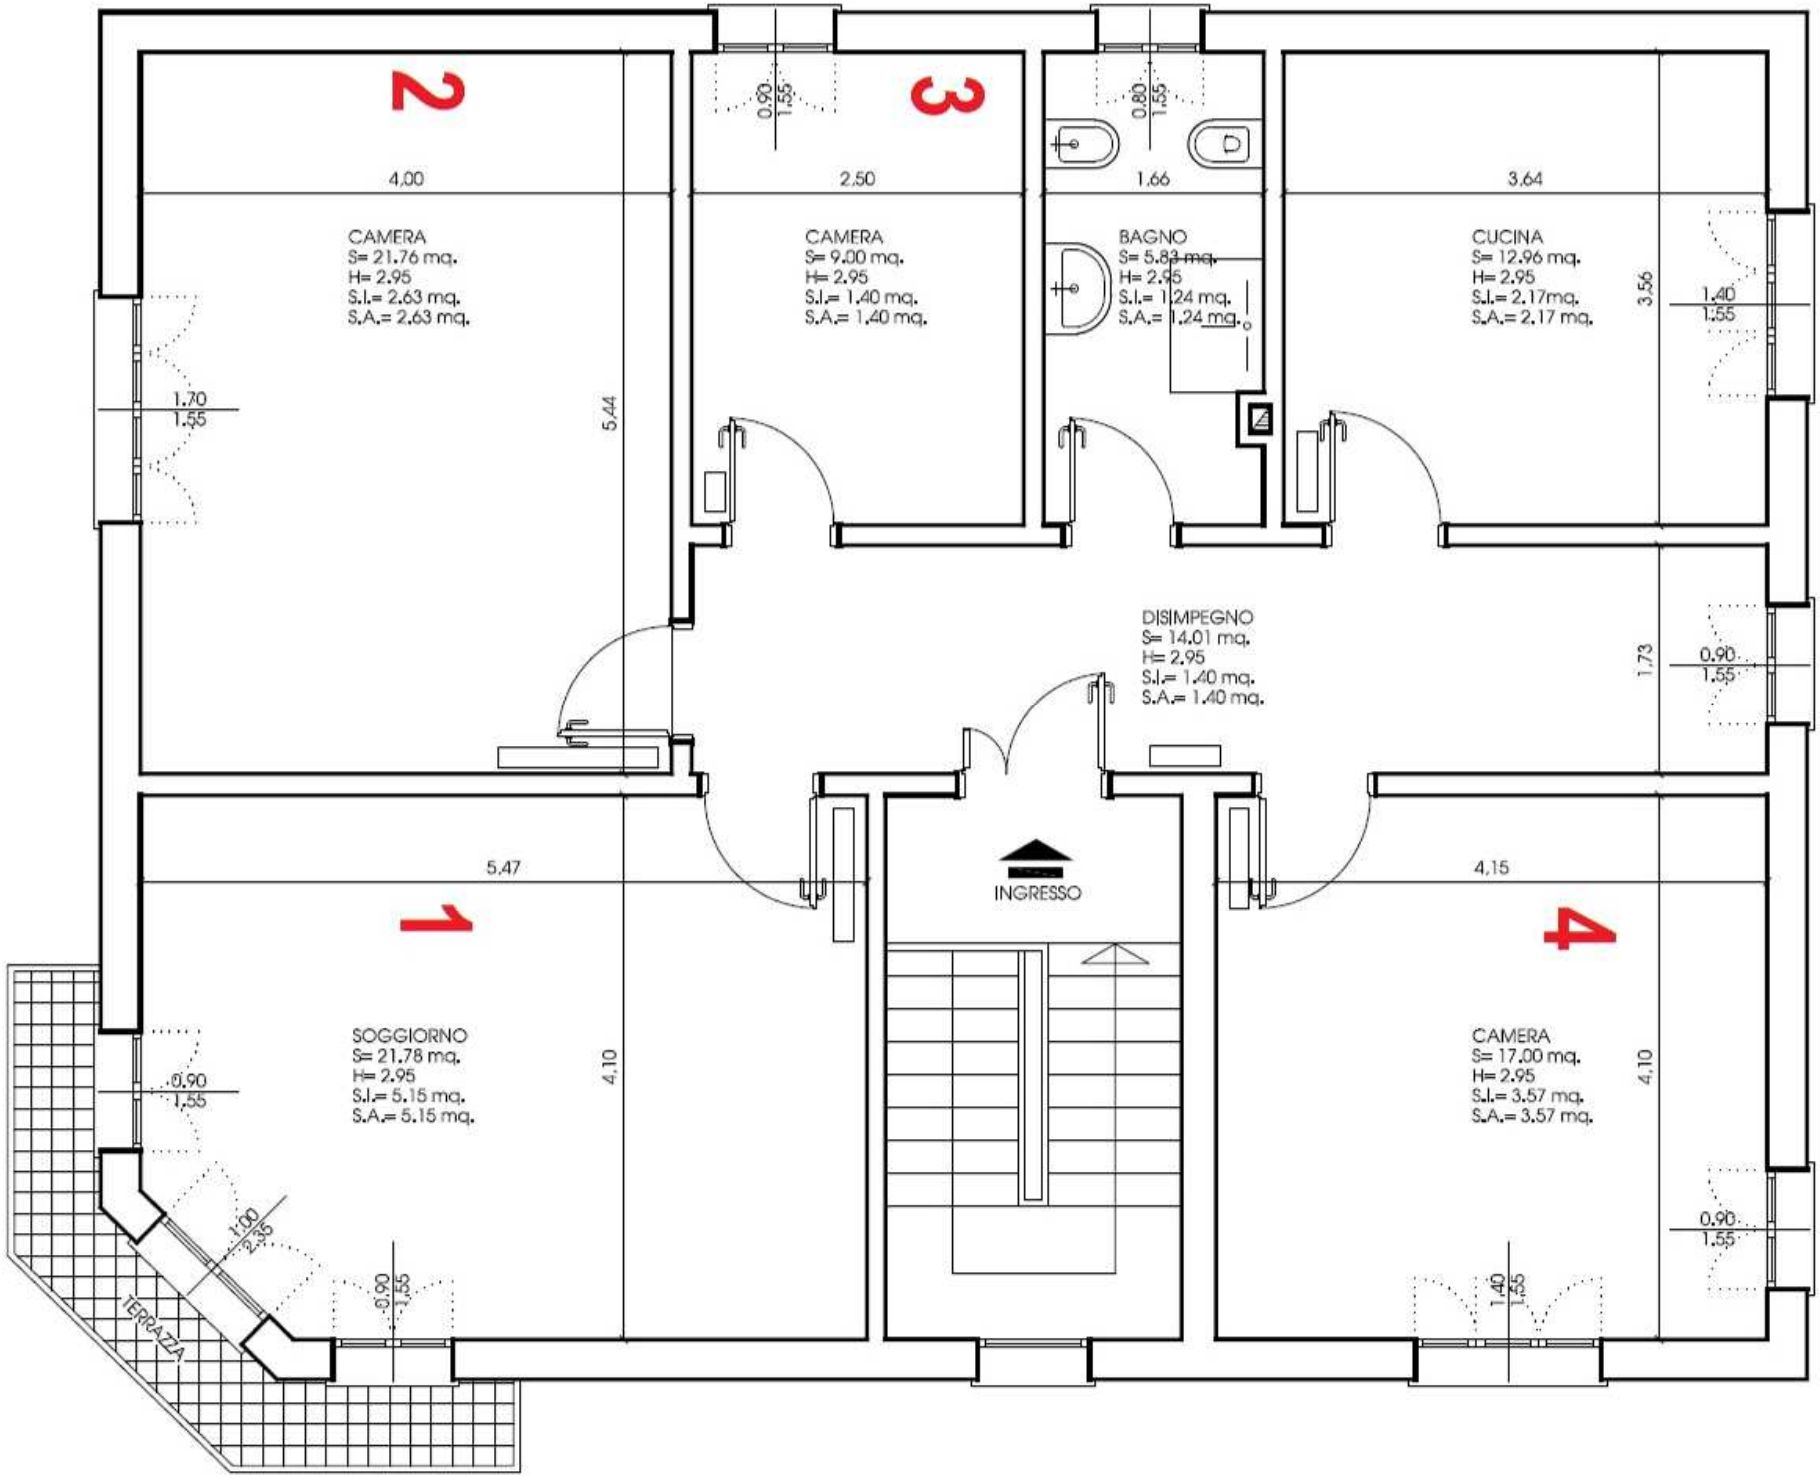
2
4,00
CAMERA
S= 21.76 mq.
H= 2.95
S.I.= 2.63 mq.
S.A.= 2.63 mq.
1,70
1,55
5,44
3
0,90
1,55
2,50
CAMERA
S= 9.00 mq.
H= 2.95
S.I.= 1.40 mq.
S.A.= 1.40 mq.
0,80
1,55
1,66
BAGNO
S= 5.83 mq.
H= 2.95
S.I.= 1.24 mq.
S.A.= 1.24 mq.
3,64
CUCINA
S= 12.96 mq.
H= 2.95
S.I.= 2.17mq.
S.A.= 2.17 mq.
3,56
1,40
1,55
DISIMPEGNO
S= 14.01 mq.
H= 2.95
S.I.= 1.40 mq.
S.A.= 1.40 mq.
1,73
0,90
1,55
5,47
1
SOGGIORNO
S= 21.78 mq.
H= 2.95
S.I.= 5.15 mq.
S.A.= 5.15 mq.
4,10
0,90
1,55
1,00
2,35
TERRAZZA
0,90
1,55
INGRESSO
4,15
4
CAMERA
S= 17.00 mq.
H= 2.95
S.I.= 3.57 mq.
S.A.= 3.57 mq.
4,10
0,90
1,55
1,40
1,55